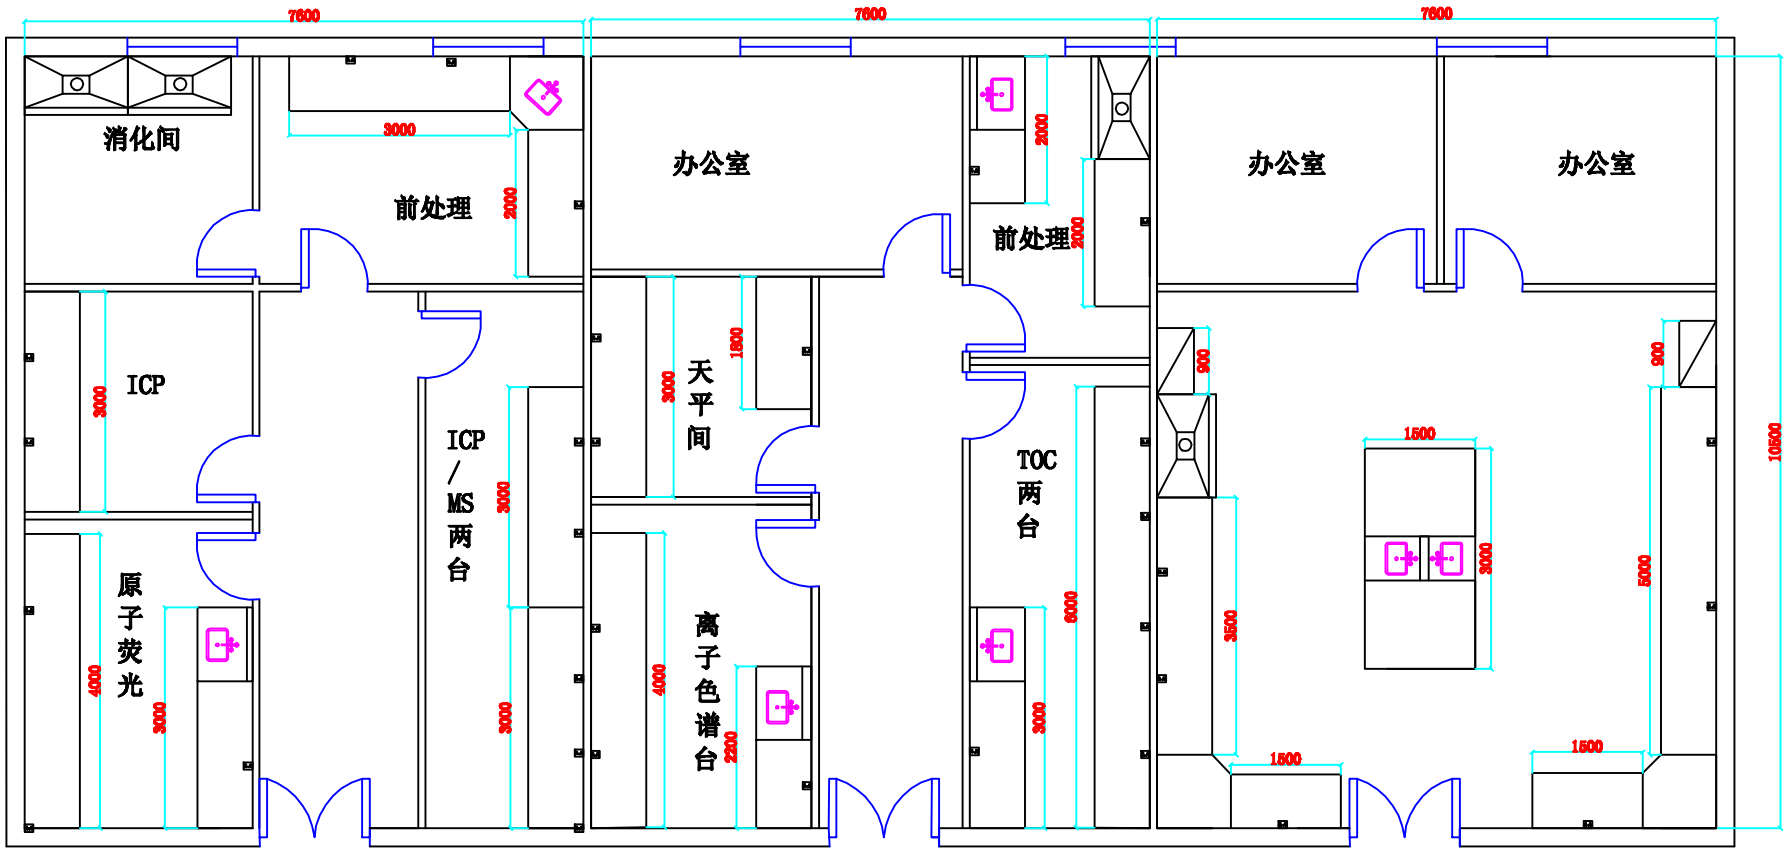

项目单位：		设计：	客户会签：	图名：平面
		校对：	图号：	日期：
		审核：	第　张	比例：